28

P-1-214

214

Santa Anita Rancho

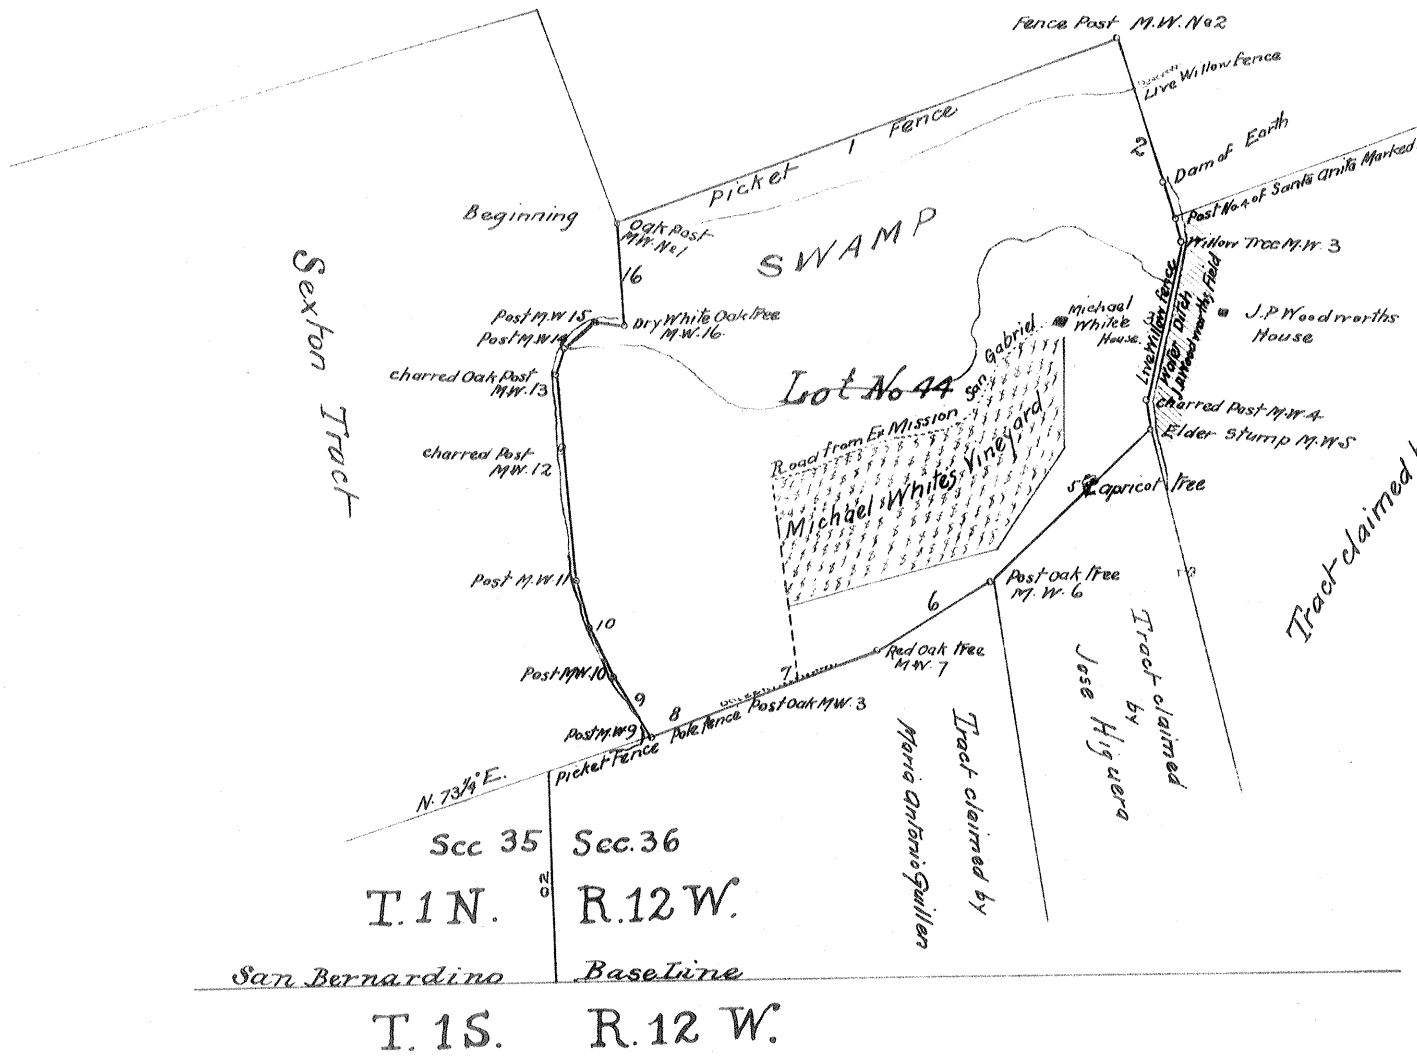

PLAT
of a
TRACT of LAND
finally confirmed to
MICHAEL WHITE
surveyed under instructions from
U.S. Surveyor General
by
Wm. P. Reynolds Dep. Sur.
January 1869
containing 78 23/100 acres
Scale 10 chs to 1 Inch
Var. 14° 25' E.

BOUNDARIES					
No.	Course	distance	No.	Course	distance
1	N. 71½° E.	28.18	9	N. 29½ W.	4.20
2	S. 16 "	11.60	10	" 20½ "	5.00
3	" 18¼ "	8.00	11	" 7 "	7.00
4	" 16 "	1.72	12	" ½ "	4.00
5	" 47¼ W	11.70	13	" 14½ E.	1.00
6	" 59¼ "	7.05	14	" 57¼ "	2.50
7	" 71¾ "	9.00	15	S. 81¼ "	1.50
8	" 70 "	3.60	16	N. 4½ W.	5.78

Certificate of Publication:—
Sherman Day
U.S. Surv. Genl. Cala.

Approved of Field Notes.
Sherman Day.
U.S. Surv. Genl. Cal.

Approved August 26th 1871
Willis Drummond
Commissioner of the General Land Office.

L.S.

Recorded Dec 17th 1872. at 12 M.
at request of M. White

P-1-214
33

PATENTS
K.